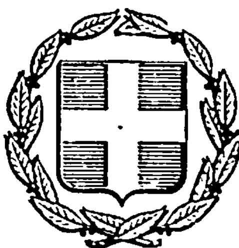


ΕΦΗΜΕΡΙΣ ΤΗΣ ΚΥΒΕΡΝΗΣΕΩΣ
ΤΗΣ ΕΛΛΗΝΙΚΗΣ ΔΗΜΟΚΡΑΤΙΑΣ

ΑΘΗΝΑ 9 ΜΑΪΟΥ 1985 | ΤΕΥΧΟΣ ΤΕΤΑΡΤΟ | ΑΡΙΘΜΟΣ ΦΥΛΛΟΥ 212

ΠΕΡΙΕΧΟΜΕΝΑ

ΠΟΛΕΟΔΟΜΙΑ
ΑΠΟΦΑΣΕΙΣ

ΠΟΛΕΟΔΟΜΙΑ
ΑΠΟΦΑΣΕΙΣ

Αριθ. 6870/600 (1)

Τροποποίηση του ρυμοτομικού σχεδίου για την μετατροπή τμήματος των οδών Βάρναλη, Βαλτετσίου και Κύπρου σε πεζόδρομο (Δήμος Πεύκης).

Η ΝΟΜΑΡΧΗΣ ΔΙΑΜ/ΤΟΣ ΑΝΑΤ. ΑΤΤΙΚΗΣ

Έχοντας υπόψη:

1. Τις διατάξεις του Ν. Δ/τος της 17.7.1923 «περί σχεδίων πόλεων κλπ.» όπως μεταγενέστερα τροποποιήθηκαν και συμπληρώθηκαν και ειδικώτερα τα άρθρα 3 και 70.
2. Τις διατάξεις του Ν. 947/1979 «περί οικιστικών περιοχών» (Φ.Ε.Κ. 169/Α) και ειδικώτερα το άρθρο 62 παρ. 1.
3. Τις διατάξεις του Ν. 3200/1955 «περί διοικητικής αποκέντρωσης» (Φ.Ε.Κ. 97/Α).
4. Τις διατάξεις του άρθρου 1 του Α.Ν. 314/1968 «περί παροχής εις τον Υπουργόν Βορείου Ελλάδος και Νομάρχας αρμοδιότητας επί θεμάτων εγκρίσεως επεκτάσεως ή τροποποιήσεως σχεδίων πόλεων και κωμών» (Φ.Ε.Κ. 47/Α) όπως αντικαταστάθηκε με το Ν.Δ. 1018/1971 (Φ.Ε.Κ. 220/Α) και συμπληρώθηκε με την παρ. 2 του άρθρου 33 του Ν. 1337/1983 «περί επεκτάσεως των πολεοδομικών σχεδίων, οικιστική ανάπτυξη και σχετικές ρυθμίσεις» (ΦΕΚ 33/Α).
5. Τις διατάξεις του από 9.11.1983 υπ' αριθ. 443 Π. Δ/γμα «Μεταβίβαση αρμοδιότητος στους Νομάρχες έγκρισης τροποποιήσεων ρυμοτομικών σχεδίων και επιβολής προκηπίων» (Φ.Ε.Κ. 165/Α).
6. Τις υπ' αριθ. 11/1981 και 30/1983 Πράξεις του Δημοτικού Συμβουλίου.
7. Την πράξη 15 της συνεδρίας 8/7.3.1985 για το υπόψη θέμα του Νομαρχιακού Συμβουλίου Χωροταξίας, Οικισμού και Περιβάλλοντος Διαμερίσματος Ανατολικής Αττικής, αποφασίζουμε:

Εγκρίνεται η τροποποίηση του ρυμοτομικού σχεδίου Πεύκης για την μετατροπή:

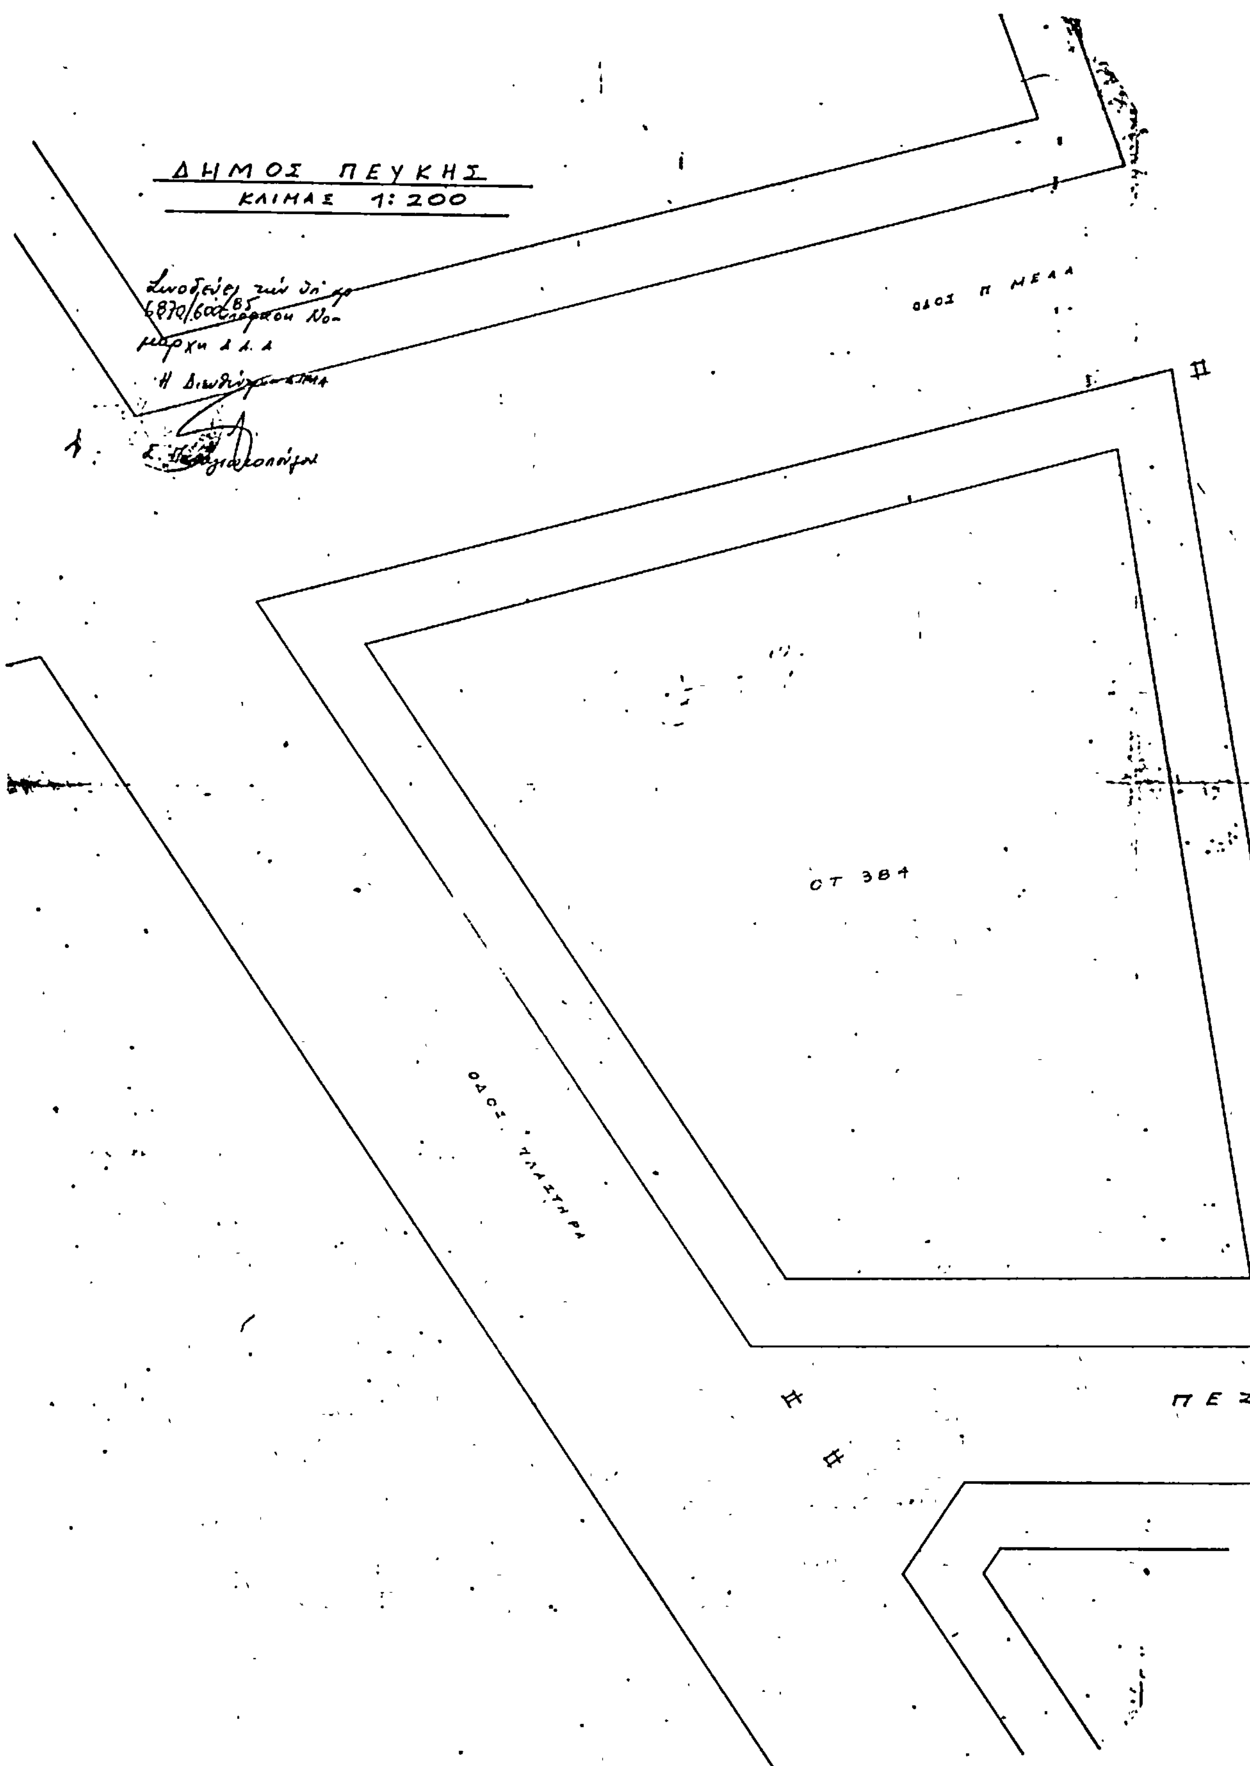
α) του τμήματος της οδού Βάρναλη μεταξύ των οδών Πλαστήρα και Κύπρου σε πεζόδρομο, β) του τμήματος της οδού Βαλτετσίου μεταξύ Π. Μελά και Βάρναλη σε πεζόδρομο και γ) του τμήματος της οδού Κύπρου μεταξύ Π. Μελά και Βάρναλη σε πεζόδρομο, όπως φαίνεται στο σχέδιο σε κλίμακα 1/200 που συνοδεύει την παρούσα απόφαση και που συνοπτικό αντίτυπο δημοσιεύεται με την παρούσα.

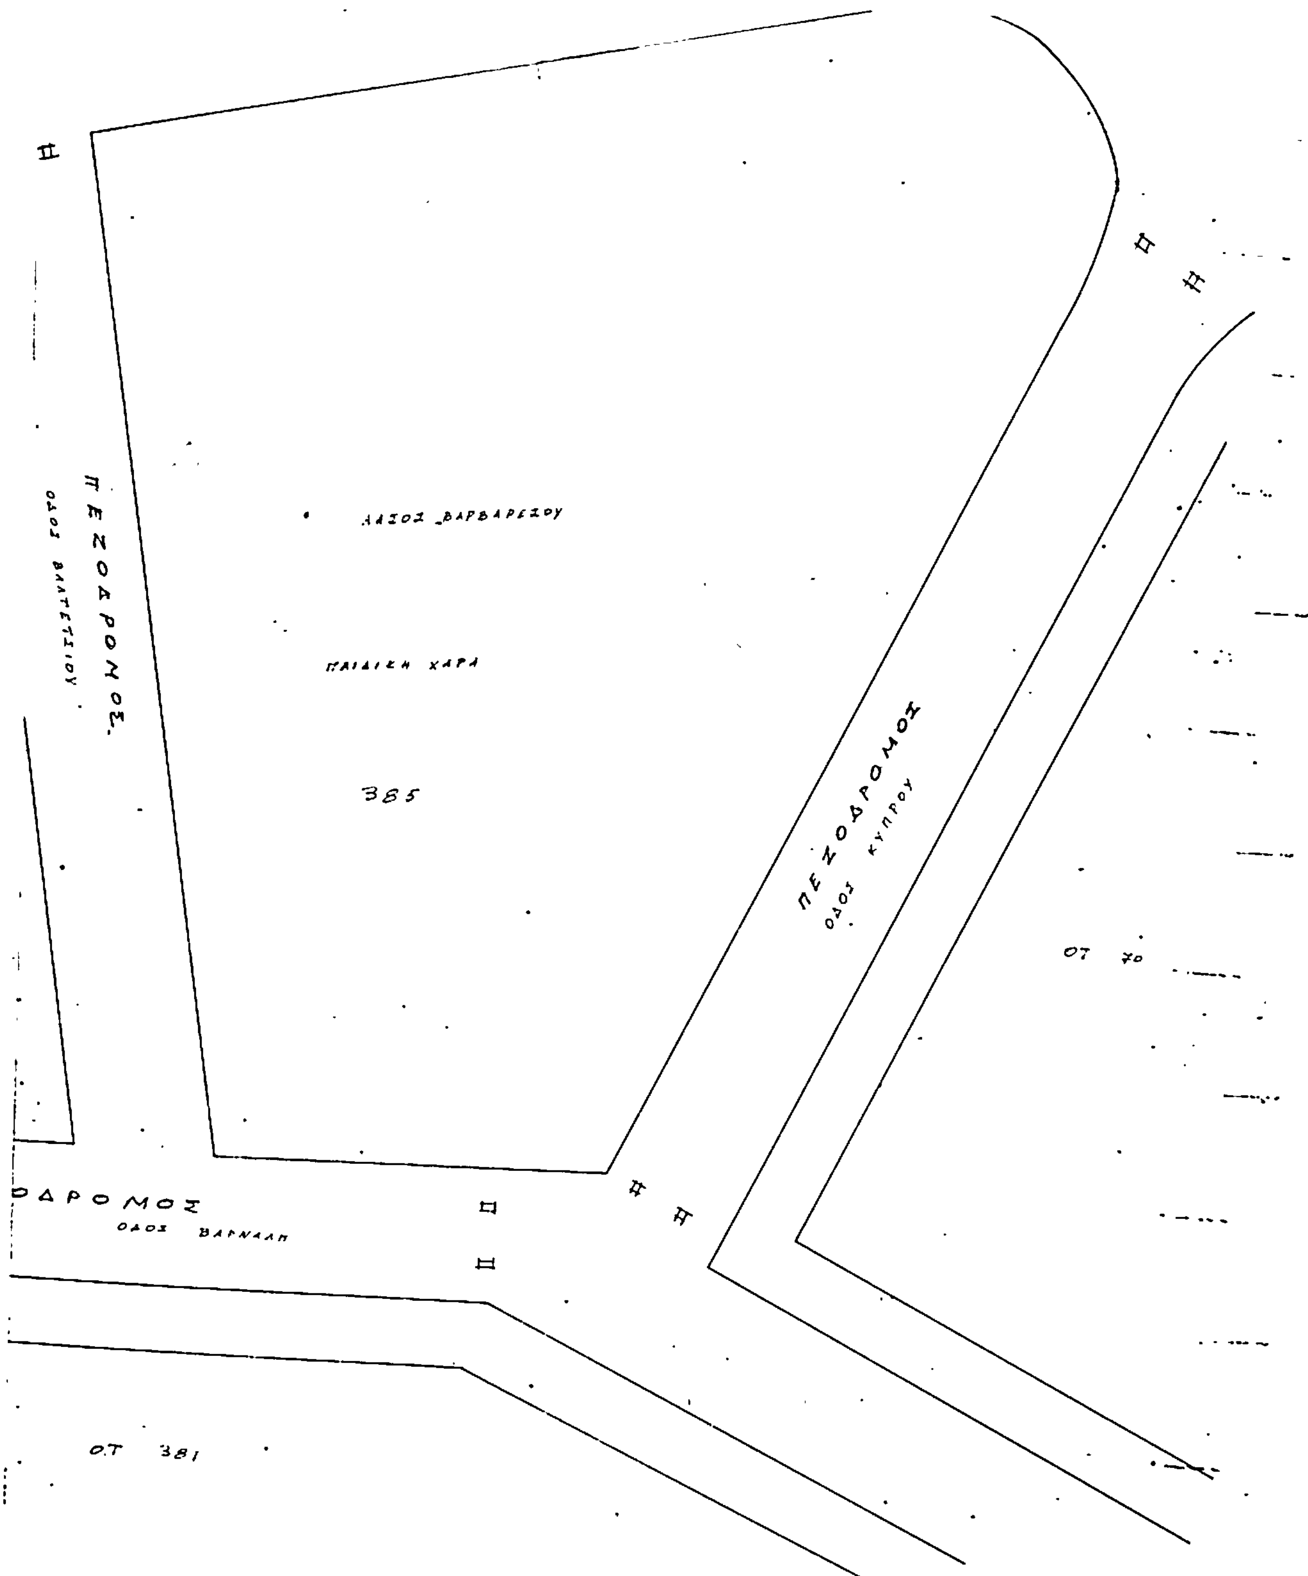
Η ισχύς της παρούσας αρχίζει από την ημέρα δημοσιεύσεώς της στην Εφημερίδα της Κυβερνήσεως.

Η απόφαση αυτή να δημοσιευθεί στην Εφημερίδα της Κυβερνήσεως.

Αγία Παρασκευή, 26 Μαρτίου 1985

Η Νομάρχης
ΑΓΓ. ΣΥΝΟΔΙΝΟΥ


ΔΗΜΟΣ ΠΕΥΚΗΣ
ΚΛΙΜΑΞ 1:200
Συνοδεύει την υπ' αρ. 6870/600/85 απόφαση Νομάρχη Α.Α.
Η Διευθύντρια
Σ. Παναγιωτοπούλου
ΟΔΟΣ Π ΜΕΛΑ
ΟΤ 384
ΟΔΟΣ ΠΛΑΣΤΗΡΑ
ΠΕΖ


ΑΛΣΟΣ ΒΑΡΒΑΡΕΣΟΥ
ΠΑΙΔΙΚΗ ΧΑΡΑ
385
ΠΕΖΟΔΡΟΜΟΣ
ΟΔΟΣ ΒΑΛΤΕΤΣΙΟΥ
ΠΕΖΟΔΡΟΜΟΣ
ΟΔΟΣ ΚΥΠΡΟΥ
ΟΤ 70
ΔΡΟΜΟΣ
ΟΔΟΣ ΒΑΡΝΑΛΗ
Ο.Τ 381

Αριθ. 3062/246 (2)

Τροποποίηση του ρυμοτομικού σχεδίου Πεύκης για την μετατροπή του Ο.Τ.433α σε κοινόχρηστο.

Η ΝΟΜΑΡΧΗΣ ΔΙΑΜ/ΤΟΣ ΑΝΑΤ. ΑΤΤΙΚΗΣ

Έχοντας υπόψη:

1. Τις διατάξεις του Ν. Δ/τος της 17.7.1923 «περί σχεδίων πόλεων κλπ.» όπως μεταγενέστερα τροποποιήθηκαν και συμπληρώθηκαν και ειδικώτερα τα άρθρα 3 και 70.

2. Τις διατάξεις του Ν. 947/1979 «περί οικιστικών περιοχών» (Φ.Ε.Κ. 169/Α) και ειδικώτερα το άρθρο 62 παρ. 1.

3. Τις διατάξεις του Ν. 3200/1955 «περί διοικητικής αποκέντρωσης» (Φ.Ε.Κ. 97/Α).

4. Τις διατάξεις του άρθρου 1 του Α.Ν. 314/68 «περί παροχής εις τον Υπουργόν Βορείου Ελλάδος και Νομάρχας αρμοδιότητας επί θεμάτων εγκρίσεως επεκτάσεως ή τροποποιήσεως σχεδίων πόλεων και κωμών» (Φ.Ε.Κ. 47/Α) όπως αντικαταστάθηκε με το Ν.Δ. 1018/1971 (Φ.Ε.Κ. 220/Α) και συμπληρώθηκε με την παρ. 2 του άρθρου 33 του Ν. 1337/1983 «περί επεκτάσεως των πολεοδομικών σχεδίων, οικιστική ανάπτυξη και σχετικές ρυθμίσεις (Φ.Ε.Κ. 33/Α).

5. Τις διατάξεις του από 9.11.1983 αρ. 443 Π. Δ/γμα «Μεταβίβαση αρμοδιότητας στους Νομάρχες έγκρισης τροποποιήσεων ρυμοτομικών σχεδίων και επιβολής προκηπίων» (Φ.Ε.Κ. 165/Α).

6. Τις αριθμ. 25/1981, 146/1984, & 173/1984 πράξεις του Δημοτικού Συμβουλίου Πεύκης.

7. Την πράξη 14 της συνεδρίας 8/7.3.85 για το υπόψη θέμα του Νομαρχιακού Συμβουλίου Χωροταξίας, Οικισμού και Περιβάλλοντος, Διαμερίσματος Ανατολικής Αττικής, αποφασίζουμε:

Άρθρο 1.

Εγκρίνεται η τροποποποίηση του ρυμοτομικού σχεδίου Πεύκης για την μετατροπή του Ο.Τ. 433α σε κοινόχρηστο χώρο - πλατεία, όπως φαίνεται στο σχέδιο σε κλίμακα 1 :200 που συνοδεύει την παρούσα απόφαση και που συνοπτικό αντίτυπο δημοσιεύεται με την παρούσα.

Άρθρο 2.

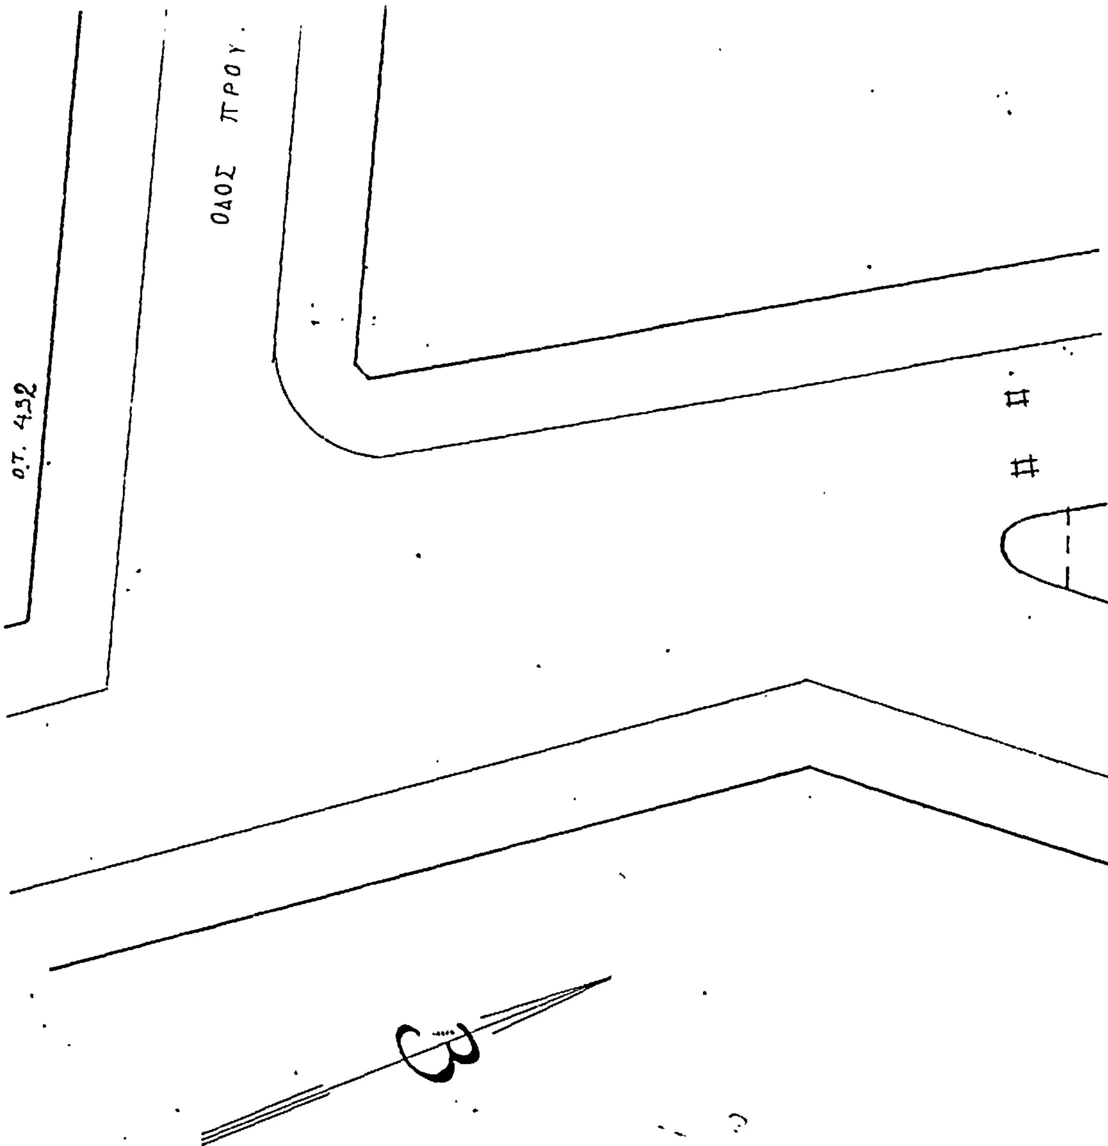
Καταργείται το υφιστάμενο προκήπιο, μετατρεπόμενο σε κοινόχρηστο χώρο όπως φαίνεται στο ίδιο τοπογραφικό διάγραμμα.

Η ισχύς της παρούσης αρχίζει από την ημέρα δημοσιεύσεώς της στην Εφημερίδα της Κυβερνήσεως.

Η απόφαση αυτή να δημοσιευθεί στην Εφημερίδα της Κυβερνήσεως.

Αγία Παρασκευή, 26 Μαρτίου 1985

Η Νομάρχης
ΑΓΓ. ΣΥΝΟΔΙΝΟΥ



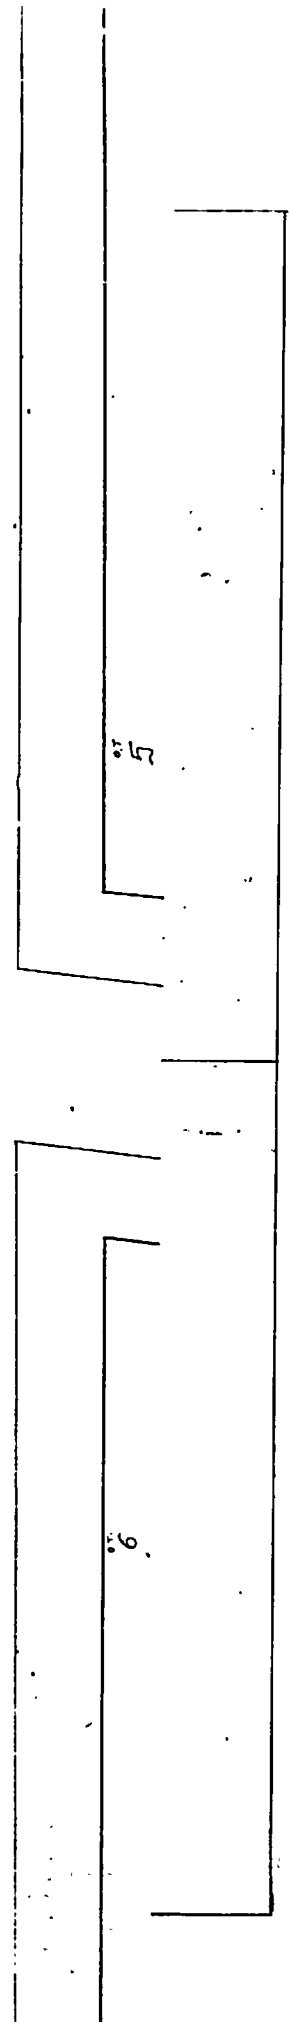
ΔΗΜΟΣ ΠΕΥΚΗΣ

ΚΛΙΜΑΞ 1:200

Συνοδεύει την υπ' αρ. 3063/246/ απόφαση Νομάρχη Α.Α.

Η Διευθύντρια

Ε. Παναγιωτοπούλου


ΟΤ 3
ΟΔΟΣ ΑΝΩΝΥΜΟΣ
πεζόδρομος
πλατεία
Ο.Τ. 433α
ΟΔΟΣ ΚΟΛΟΚΟΤΡΩΝΗ
ΟΤ 5
ΟΤ 433
ΟΔΟΣ. ΒΙΤΣΙΟΥ
ΟΤ 6

Αριθ. 1731/826 (3)

Αναγνώρισις της ιδιωτικής οδού Ο.Τ. 253 ότι υπάρχει πριν από το έτος 1923 στην Καλαμάτα Ν. Μεσσηνίας.

Ο ΝΟΜΑΡΧΗΣ ΜΕΣΣΗΝΙΑΣ

Σύμφωνα με:

1. Τις διατάξεις: α) της παρ. 4 του άρθρου 20 του από 17.7.1923 Ν. Δ/τος «περί σχεδίων πόλεων, κωμών και συνοικισμών του Κράτους και ανεγέρσεως αυτών», β) του Ν. 3200/55 «περί Διοικητικής Αποκεντρώσεως» όπως έχει συμπληρωθεί και τροποποιηθεί μεταγενέστερα με το 532/70 Ν.Δ. γ) του 712/70 Β.Δ. «περί καθορισμού των διατηρουμένων υπέρ του Υπουργού Δημοσίων Έργων αρμοδιοτήτων» που εκδόθηκε σ' εκτέλεση του 532/70 Ν.Δ. όπως αυτά τροποποιήθηκαν και συμπληρώθηκαν με τα 677/71 και 198/1972 Β.Δ.

2. Την από 20.2.1985 αίτηση του Γεωργίου Λουμάκη με την οποία ζητά την έκδοση αποφάσεως για την οδό στο Ο.Τ. 253 που έχει σχηματισθεί πριν από το έτος 1923.

3. Τους ακόλουθους τίτλους ιδιοκτησίας στους οποίους αναφέρεται η υπόψη οδός:

α) το 15135/23.2.1956 Συμβόλαιο Συμβ/φου Καλαμάτας Δημ. Παπαδόπουλου,

β) το 16278/16.2.1919 Συμβόλαιο Συμβ/φου Καλαμάτας Πανάγ. Καλλιάνη

γ) το 19947/30.9.1982 Συμβόλαιο Συμβ/φου Καλαμάτας Νικ. Μασουρίδη

δ) το 3138/30.6.1973 Συμβόλαιο Συμβ/φου Καλαμάτας Νικ. Μασουρίδη

ε) το 6650/10.11.1962 Συμβόλαιο Συμβ/φου Καλαμάτας Πανάγ. Πανταζοπούλου.

4. Την 1151/637/19.2.1985 βεβαίωση του Δήμου Καλαμάτας ότι η οδός αυτή προϋπήρχε του έτους 1923.

5. Το από Φεβρουάριο 1985 τοπογραφικό διάγραμμα του Αρχ. μηχ. Γεωργίου Λουμάκη.

6. Την από 13.3.1985 πράξη (θέμα 1ον) του Νομαρχιακού Συμβουλίου Χ.Ο.Π. Ν. Μεσσηνίας, αποφασίζουμε:

Αναγνωρίζουμε ότι η οδός στο Ο.Τ. 253 που έχει σχηματισθεί με ιδιωτική πρωτοβουλία προϋπήρχε του από 17.7.1923 Ν. Δ/τος μετά την ισχύ του οποίου δεν έγινε καμία αύξηση του αρχικού κοινόχρηστου χώρου.

Η ανωτέρω οδός βρίσκεται μέσα στο εγκεκριμένο σχέδιο πόλεως Καλαμάτας, όπως φαίνεται από το Φεβρουάριο 1985 τοπογραφικό διάγραμμα του Αρχ. μηχ/κού Γεωργίου Λουμάκη το οποίο έχει θεωρηθεί από την Προϊσταμένη ΤΠ και ΠΕ της Νομαρχίας μας.

Η απόφαση αυτή να δημοσιευθεί στην Εφημερίδα της Κυβερνήσεως.

Καλαμάτα, 28 Μαρτίου 1985

Ο Νομάρχης
ΝΙΚΟΣ ΦΑΡΜΑΚΗΣ

ΤΟΠΟΓΡΑΦΙΚΟ ΔΙΑΓΡΑΜΜΑ. Ο.Τ 253
ΣΤΟ ΕΓΚΕΚΡΙΜΕΝΟ ΣΧΕΔΙΟ ΚΑΛΑΜΑΤΑΣ
ΠΟΥ ΔΕΙΧΝΕΙ ΤΙΣ ΙΔΙΟΚΤΗΣΙΕΣ ΠΟΥ
ΒΡΙΣΚΟΝΤΑΙ ΣΤΗΝ ΙΔΙΩΤΙΚΗ ΟΔΟ ΜΟΥΡΤΖΙΝΟΥ
ΤΡΟΠΑΚΗ ΥΦΙΣΤΑΜΕΝΗ ΠΡΟ ΤΟΥ 1923

ΥΠΟΜΝΗΜΑ
(ΑΒΓΔΑ): ΙΔΙΟΚΤΗΣΙΑ ΠΕΤΡΟΥ ΞΕΝΑΚΗ
(ΒΕΖΗΘΙΒ): ΙΔΙΟΚΤΗΣΙΑ ΕΛΕΝΗΣ ΚΟΛΛΙΑ

ΟΔΟΣ Π. ΚΑΙΣΑΡΗ
ΟΤ 251
ΟΤ 253
ΟΤ 254
ΙΔΙΟΚΤΗΣΙΑ
ΟΔΟΣ ΜΟΥΡΤΖΙΝΟΥ ΤΡΟΠΑΚΗ ΠΡΟ ΤΟΥ 1923 ΠΛ 6.00 μ.
ΟΔΟΣ ΡΗΓΑ ΦΕΡΑΙΟΥ
ΟΔΟΣ ΜΕΓΑΛΟΥ ΑΛΕΞΑΝΔΡΟΥ
ΙΔΙΟΚΤΗΣΙΑ ΞΕΝΑΚΗ
ΙΔΙΟΚΤΗΣΙΑ ΕΛΕΝΗΣ ΚΟΛΛΙΑ
ΙΔΙΟΚΤΗΣΙΑ
ΟΤ 252
ΟΤ 253
ΟΤ 254
ΟΔΟΣ ΡΟΥΜΕΛΙΩΤΟΥ

Απόσπασμα επίσημου σχεδίου πόλεως Καλαμάτας κλ. 1:2000

251
252
253
254

ΚΑΛΑΜΑΤΑ ΦΕΒΡΟΥΑΡΙΟΣ 1985
Ο ΜΗΧΑΝΙΚΟΣ

Εθεωρήθη
Καλαμάτα 2-4-85
Η Πολεοδομία